


ETAP 2

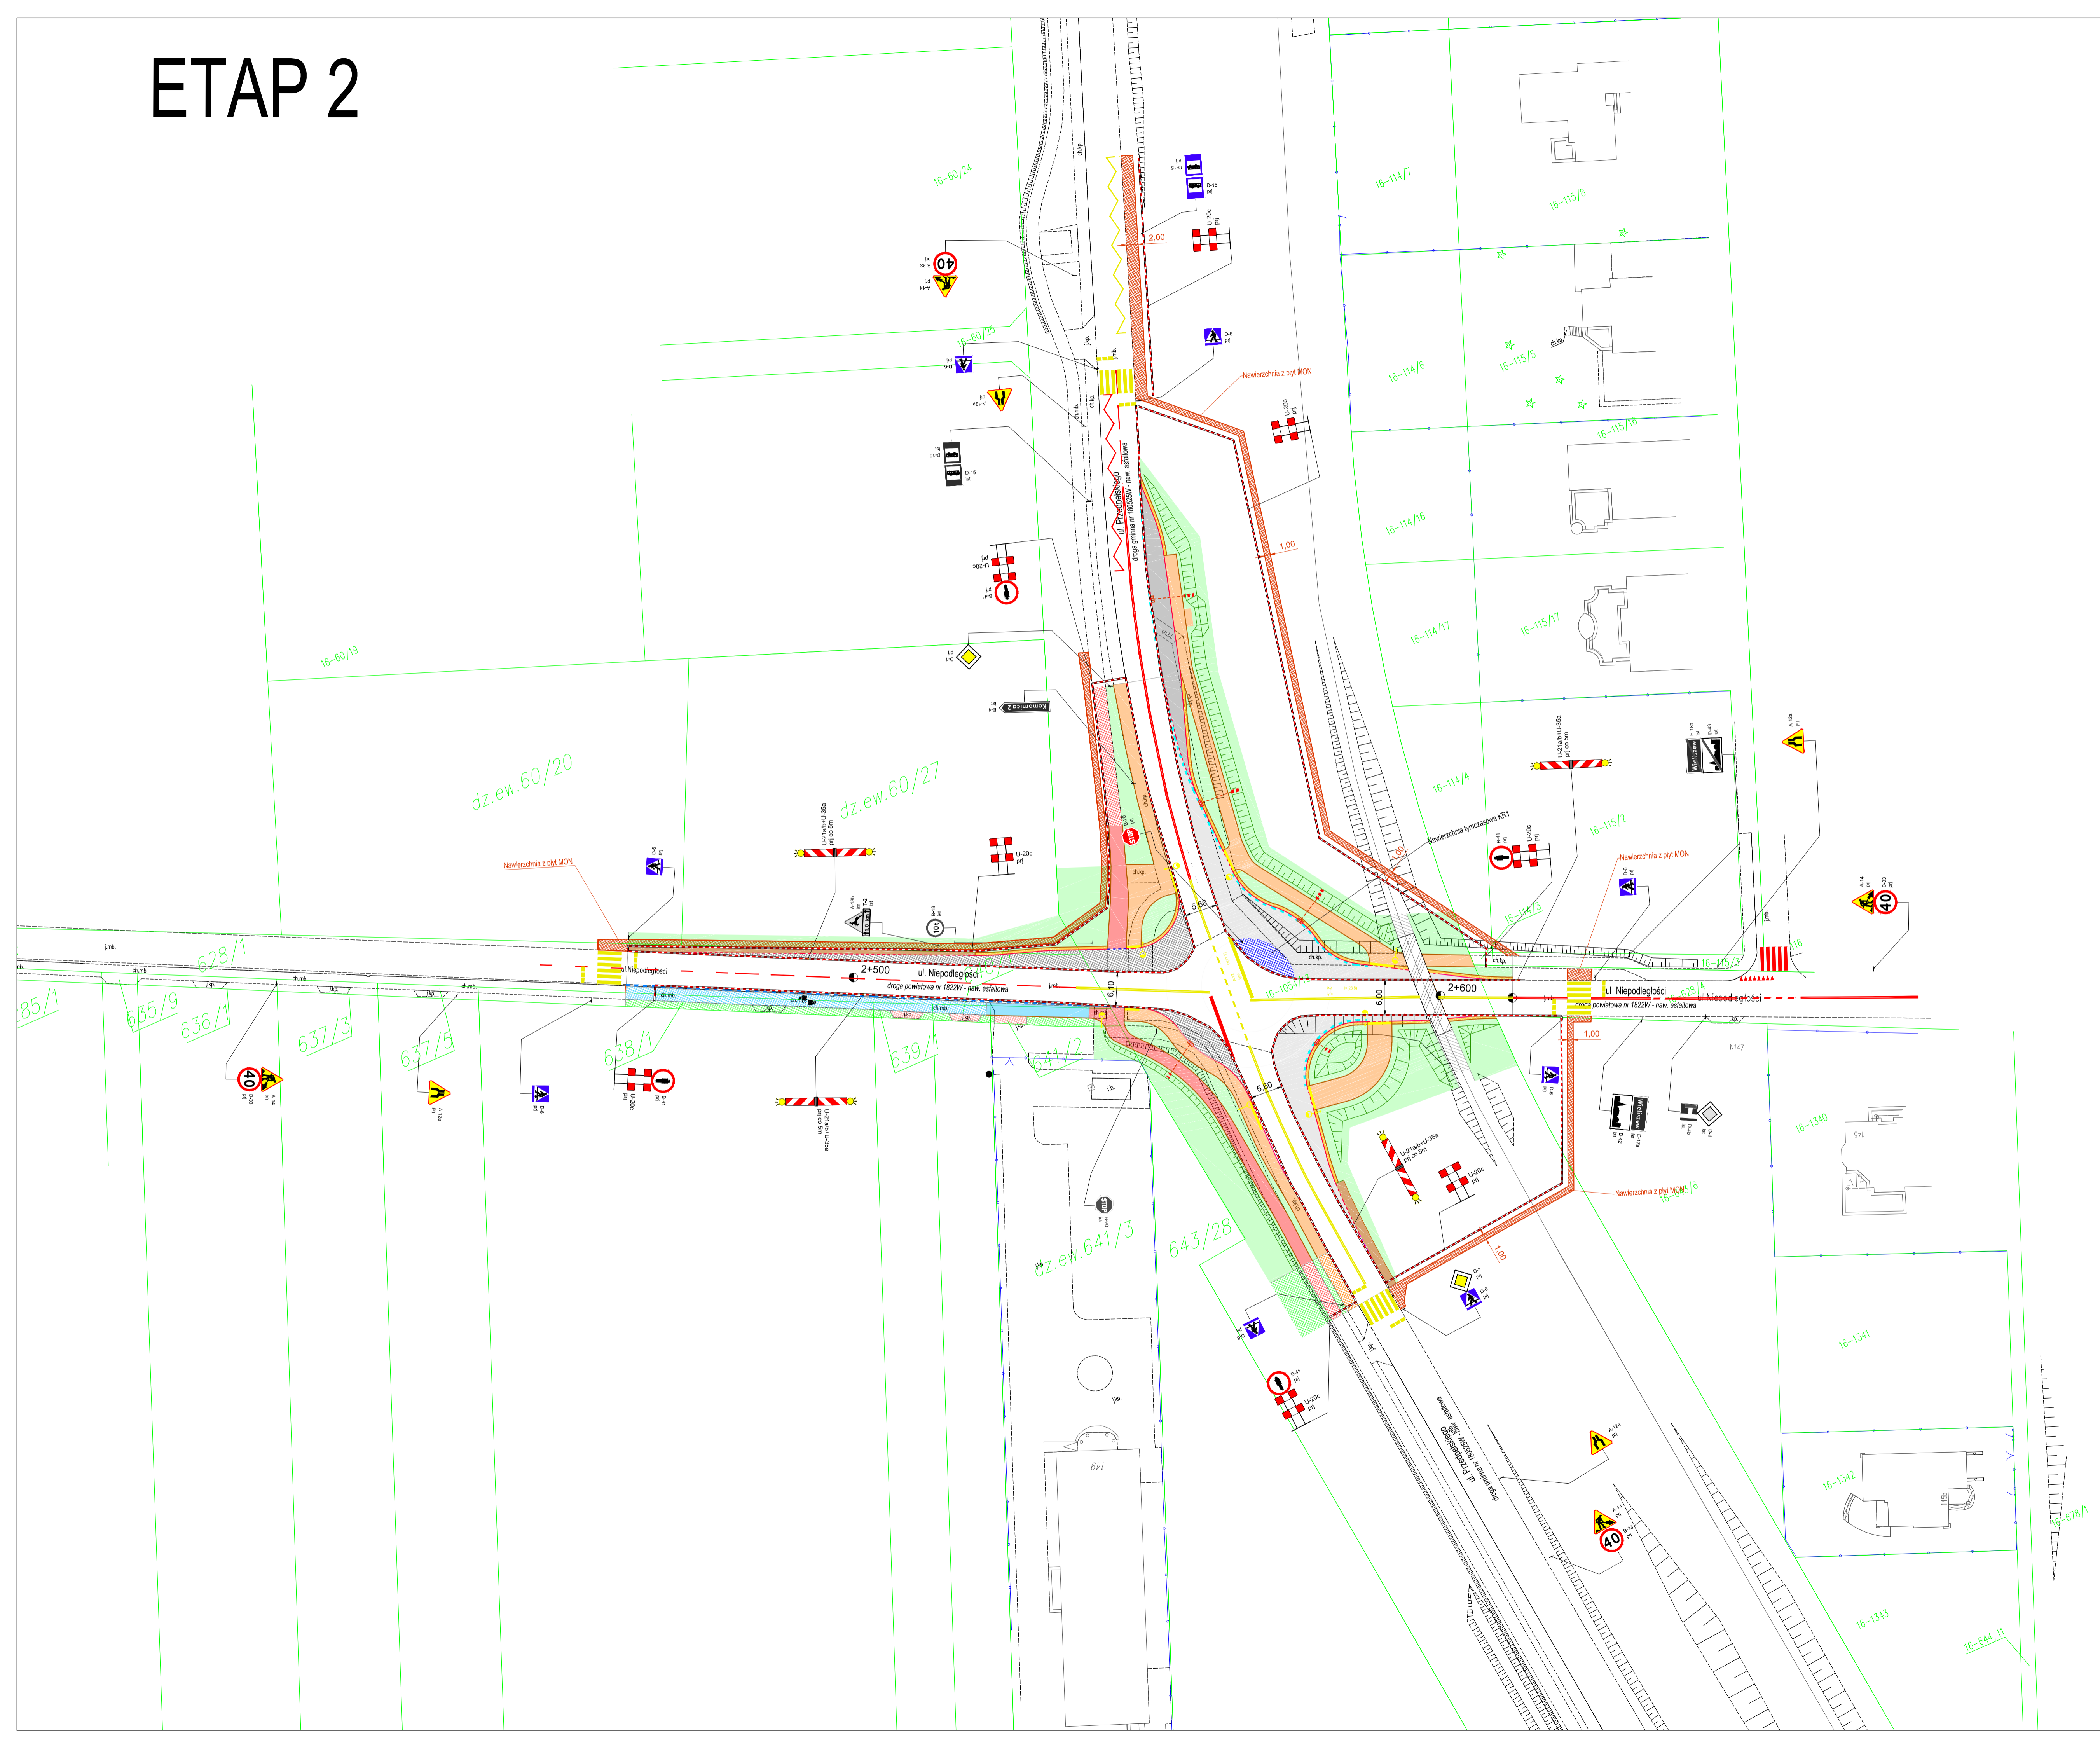

- LEGENDA - branża drogowa:**
- Proj. droga o nawierzchni asfaltowej
 - Proj. chodnik z kostki betonowej holland czerwony
 - Proj. zjazd indywidualny z kostki betonowej holland szary
 - Proj. aszyle z kostki betonowej holland czerwonej
 - Proj. ścieżka rowerowa z betonu asfaltowego koloru czerwonego
 - Proj. ścieżka rowerowa z betonu asfaltowego
 - Proj. opaska z kostki betonowej holland szary
 - Proj. nawierzchnia zatoki autobusowej z betonu C35/45
 - Proj. pobocza z kruszywa łamanego
 - Proj. tereny zielone
 - Proj. nawierzchnia z płytek żółtych z wypustkami 35x35x7
 - Istn. chodnik z kostki betonowej
 - Istn. nawierzchnia ścieżki rowerowej z asfaltu
 - Istn. nawierzchnia ścieżki rowerowej z asfaltu koloru czerwonego
 - Istn. tereny zielone
 - Istn. zjazdy indywidualne/skrzyżowania wyniesione z kostki bet.
 - Proj. obrzeże betonowe 8x30
 - Proj. krawężnik betonowy wystający 15x30cm
 - Proj. krawężnik granitowy wystający 15x30cm
 - Proj. krawężnik granitowy wtopiony 15x30cm
 - Proj. krawężnik betonowy wtopiony 15x30cm
 - Proj. krawężnik granitowy wtopiony 15x30cm pod warstwą z SMA
 - Proj. ściek przykrawędziowy prefabrykowany 30x28x10
 - Istn. ściek przykrawędziowy do przełożenia - odbudowa
 - Proj. ściek skarpowy z gotowych elementów prefabrykowanych
 - Istn. granice działek
 - Linia podziału działek
 - Linia rozgraniczająca teren inwestycji
 - Linia ograniczeń związana z przebudową innych dróg publicznych
 - Proj. nowa lokalizacja ogrodzeń
 - Istniejące skarpy do przeprofilowania
 - Proj. oświetlenie uliczne
 - Proj. odwodnienie - rura PVC 300 z wpustem krawężnikowym

- LEGENDA - stała organizacja ruchu:**
- Proj. oznakowanie pionowe
 - Istn. oznakowanie poziome
 - Proj. oznakowanie poziome
 - Tymczasowe oznakowanie poziome
 - Istn. oznakowanie pionowe do wymiany na nowe
 - Istn. oznakowanie pionowe do usunięcia
 - Jezdnia wykonywana w danym etapie
 - Istniejąca warstwa wiążąca

 MATPROJEKT Matusz Jurczyk ul. Łąkowa 12, 05-135 Komornica	Data: 03.2022	
	Skala: 1:500	
NAZWA OBIEKTU BUDOWLANEGO Rozbudowa drogi powiatowej nr 1822W ul. Wspólnej i ul. Niepodległości w gminie Wieliszew wraz z infrastrukturą techniczną	Rys nr: 2.2	
INWESTOR: Zarząd Powiatu w Legionowie ul. gen. Władysława Sikorskiego 11, 05-119 Legionowo		
NAZWA RYSUNKU: PROJEKT CZASOWEJ ORGANIZACJI RUCHU - ETAP 2 RONDO		
FUNKCJA:	IMIĘ I NAZWISKO	NR UPRAWNIENI specjalność
Projektant	mgr inż. Matusz Jurczyk	MAZ/0410/PWOD/13 drogowa
		PODPIS